

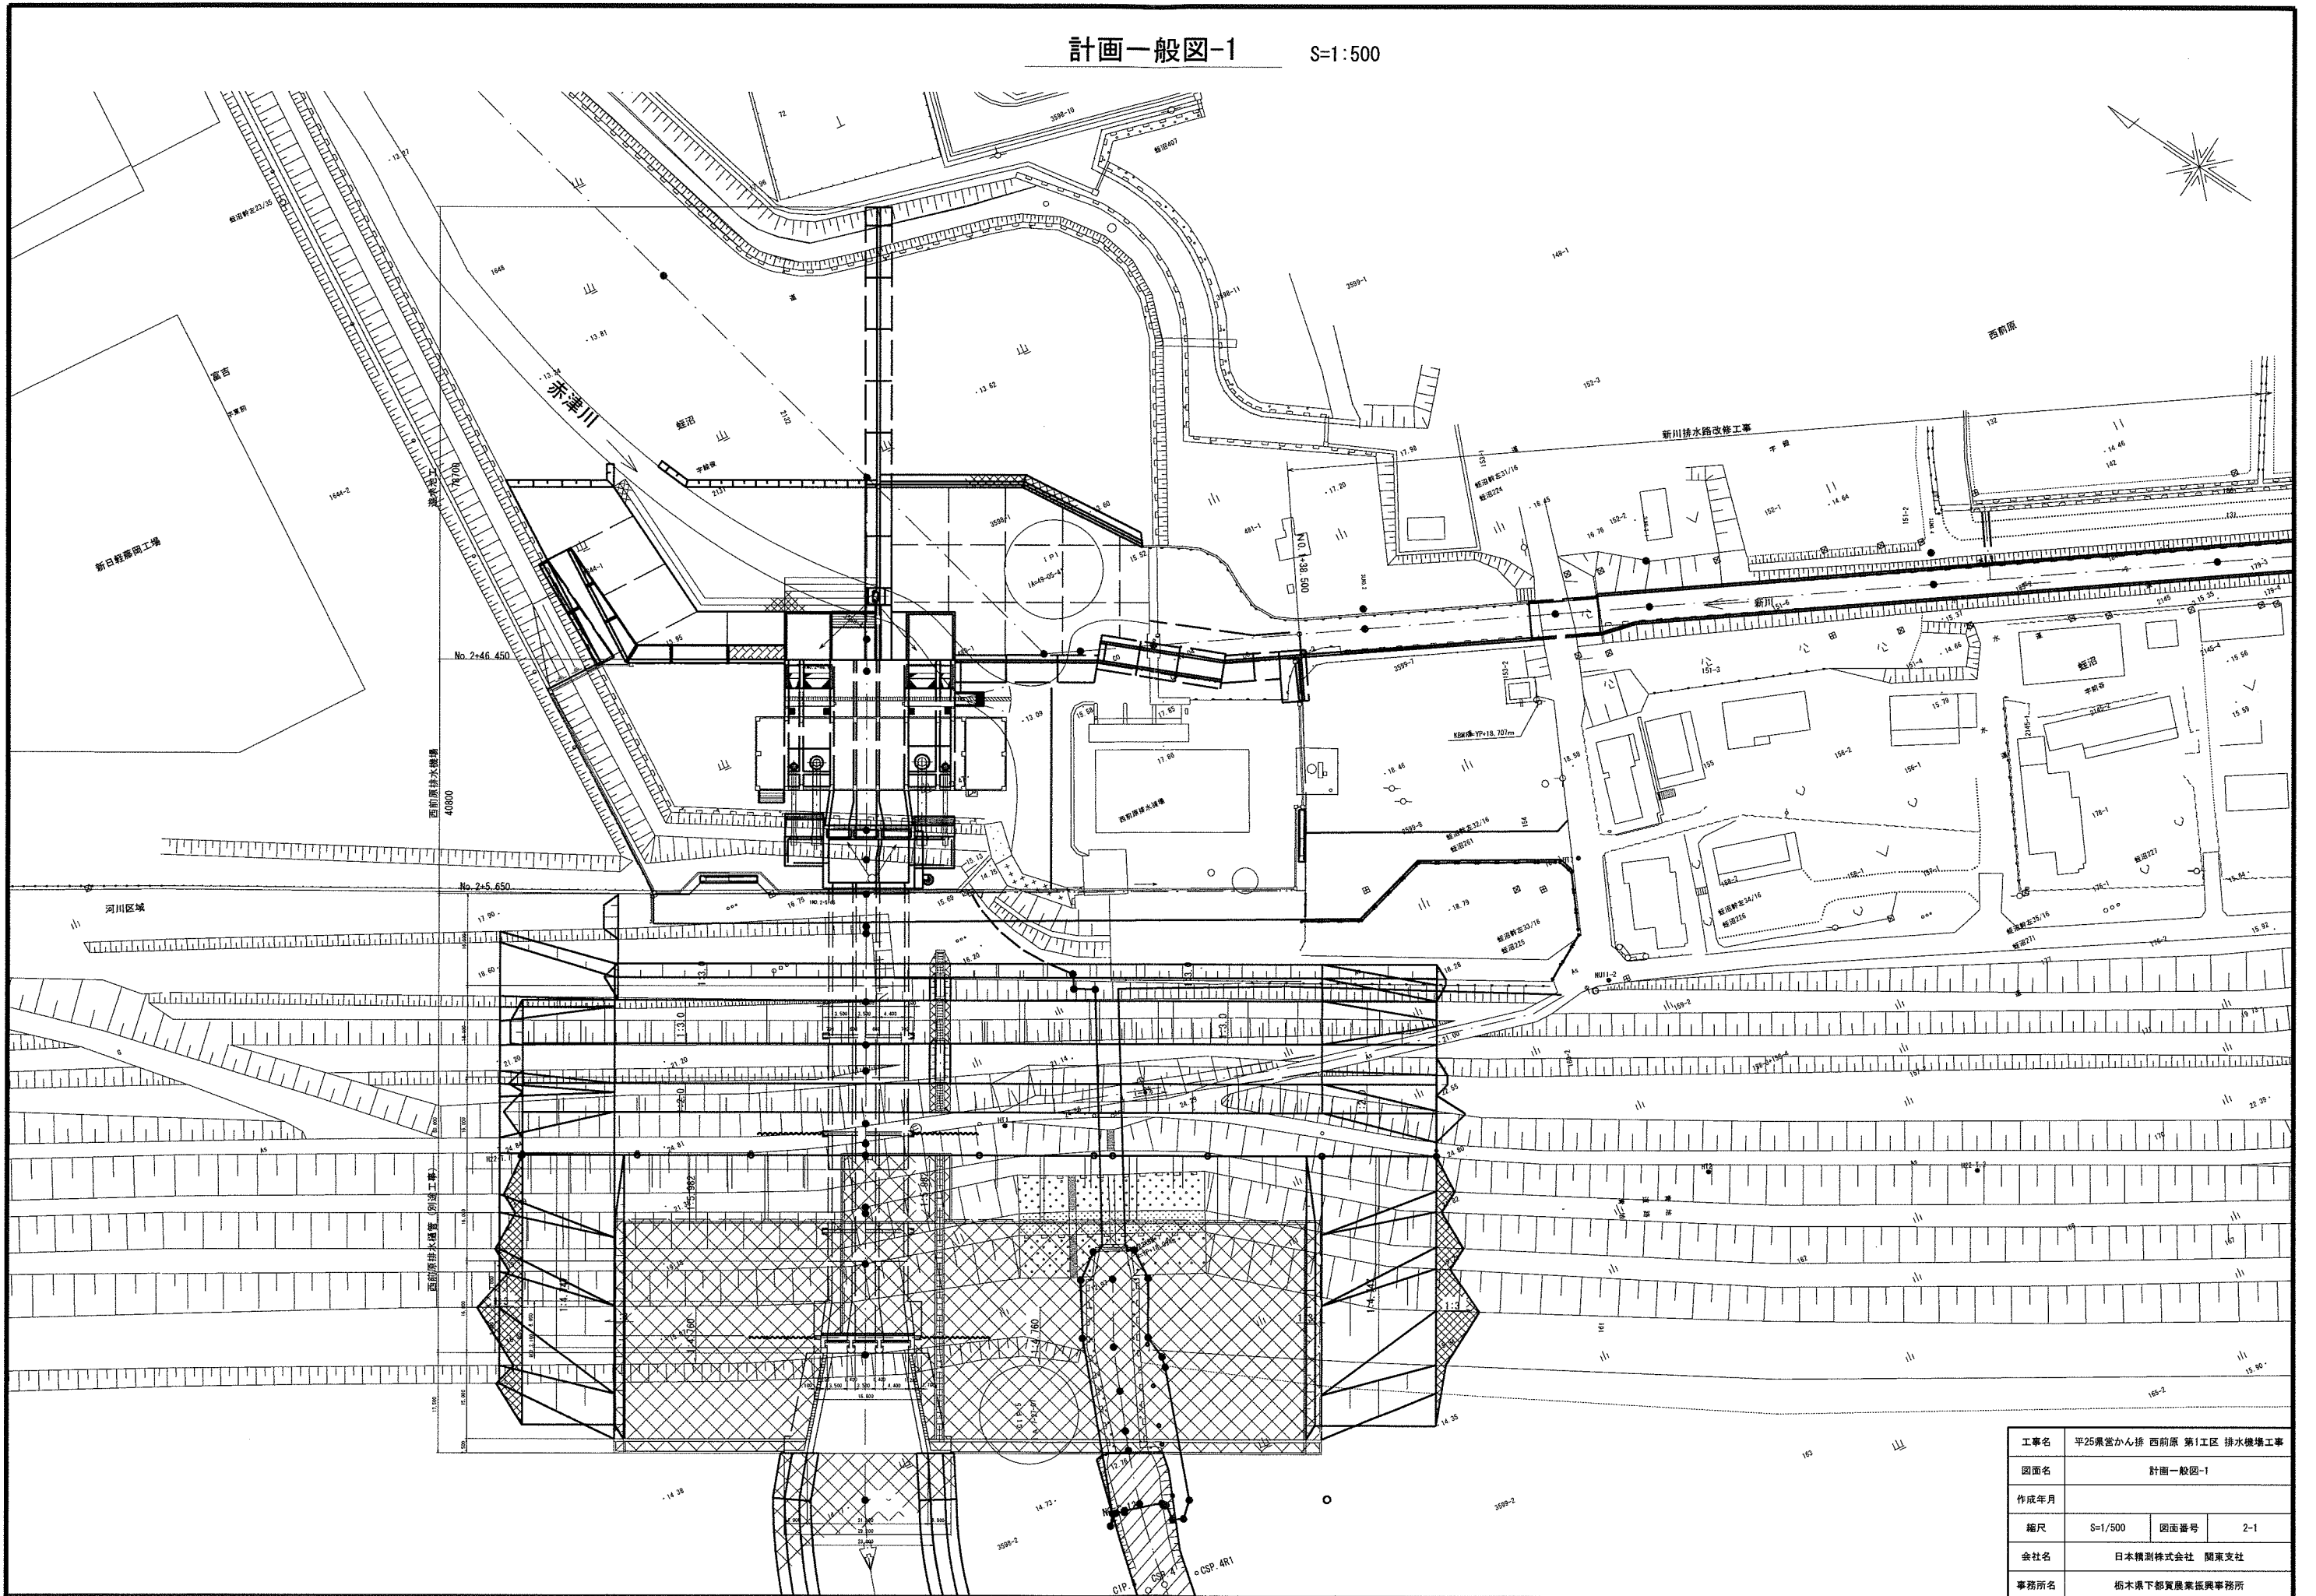


計画一般図-1


S=1:500

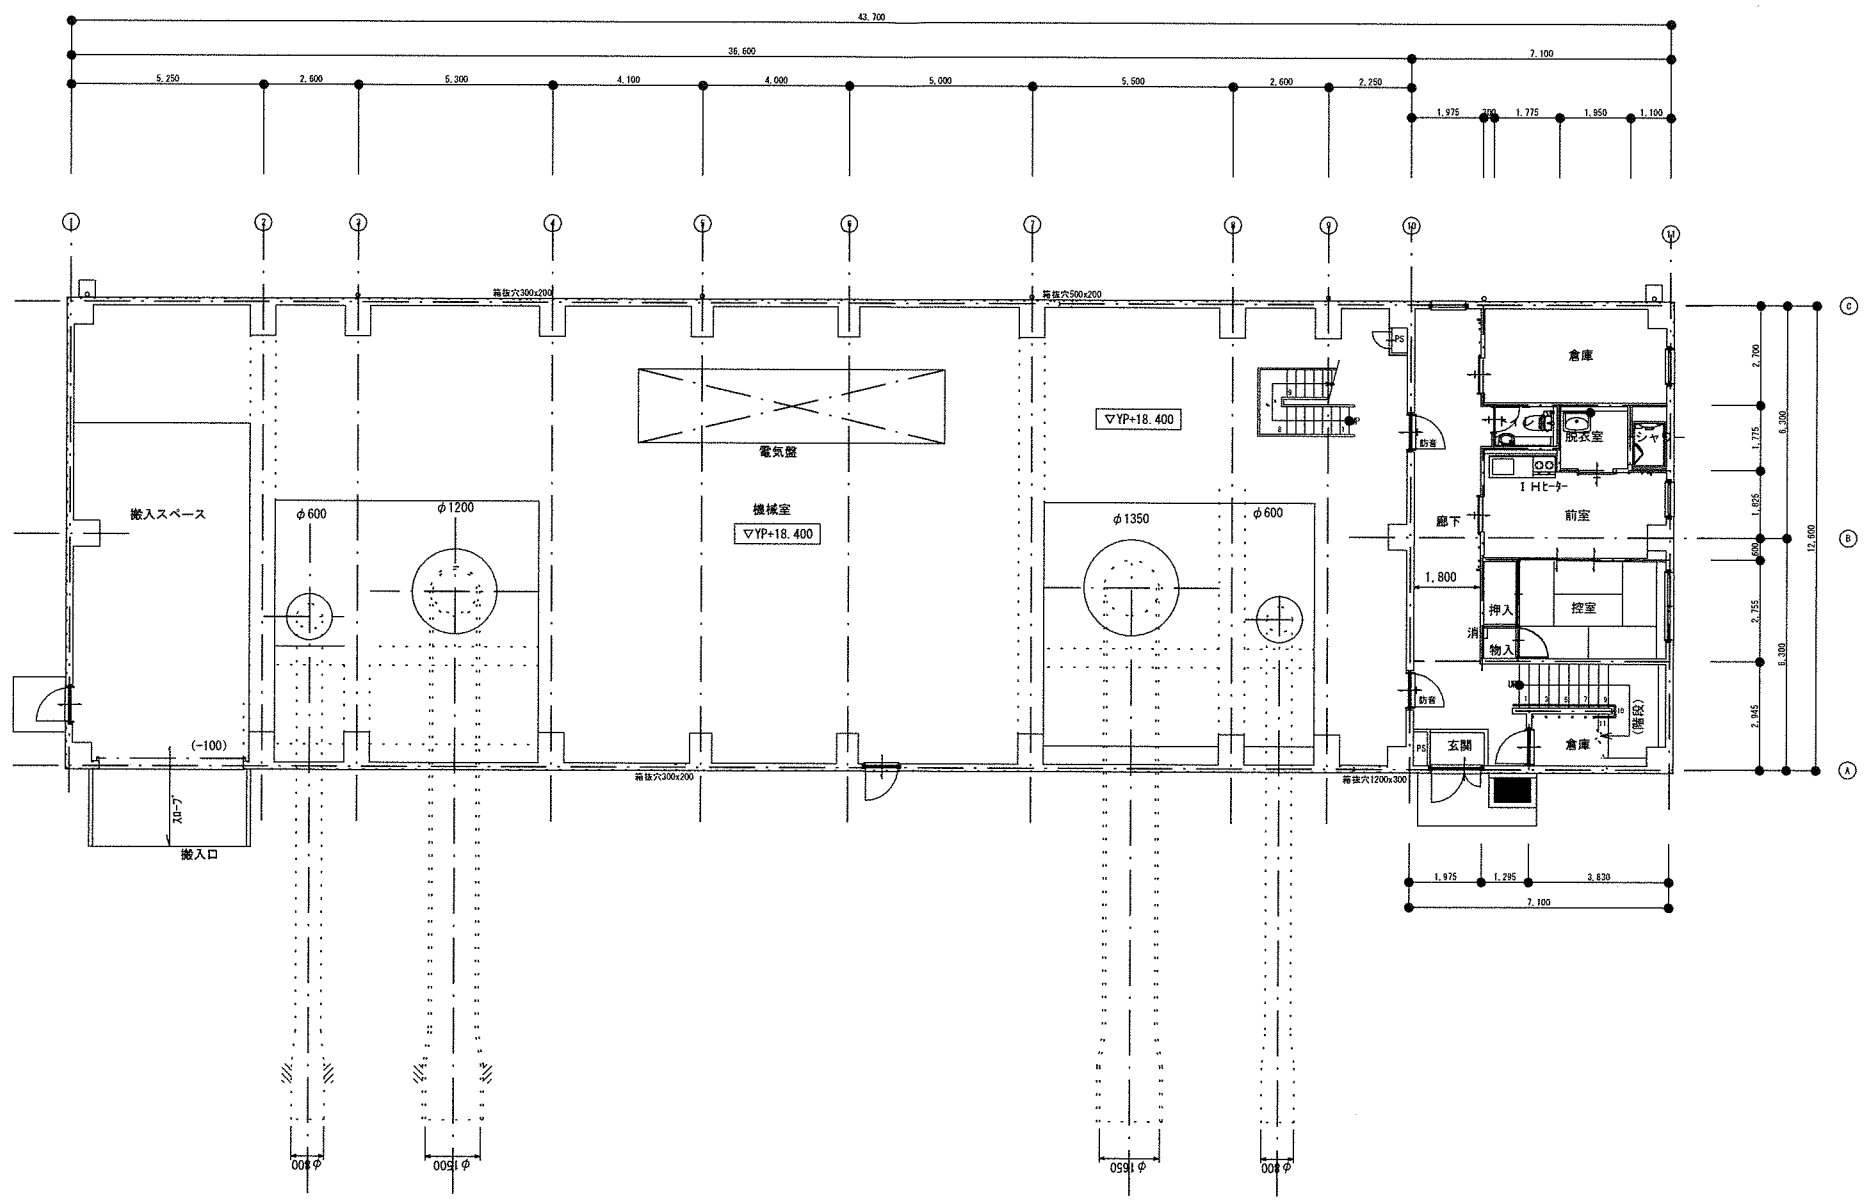


工事名	平25県営かん排 西前原 第1工区 排水機場工事		
図面名	計画一般図-1		
作成年月			
縮尺	S=1/500	図面番号	2-1
会社名	日本精測株式会社 関東支社		
事務所名	栃木県下都賀農業振興事務所		

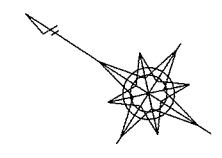


工事名称	平25県営かん排 西前原第1工区排水機場工事		承認印
図面名称/縮尺	1階平面図	S=1/100	A-11
設計年月日			
設計者	日本精測株式会社 一級建築士事務所 一級建築士事務所登録第15 (010) 0169号		
管理建築士	一級建築士 登録第108199号 渡部 博		

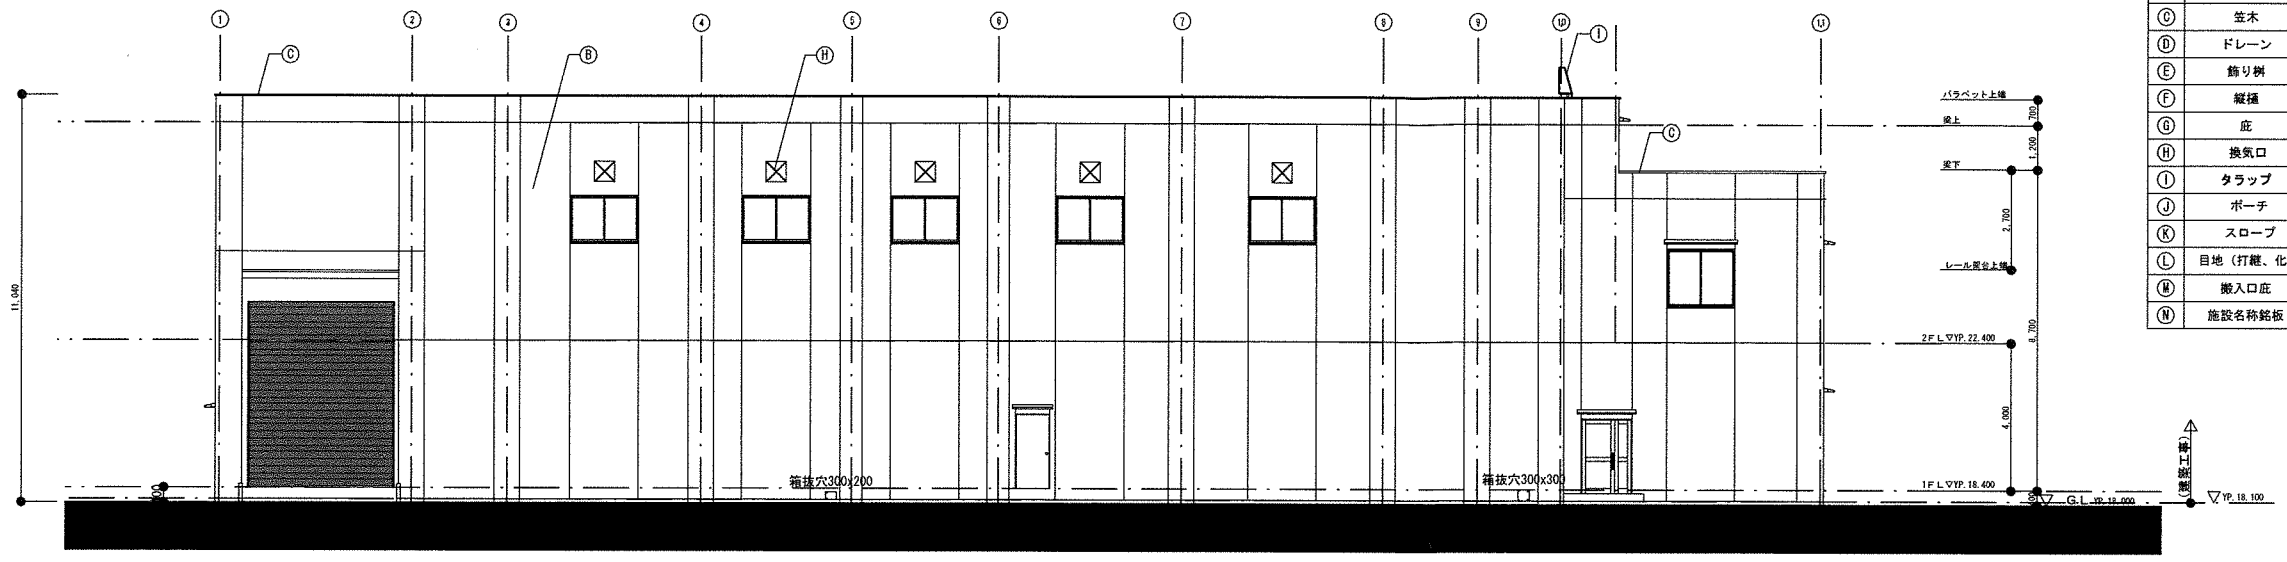


西立面図 S=1:100

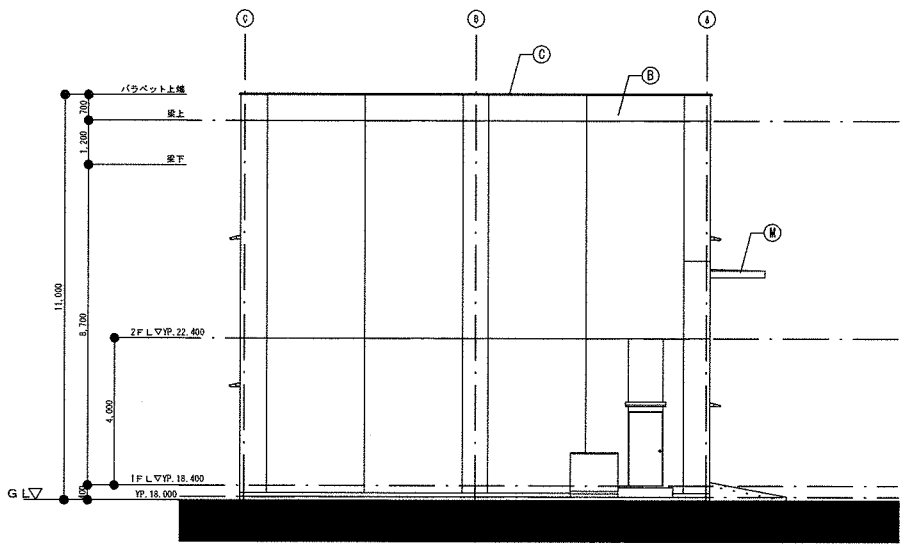

北立面図 S=1:100

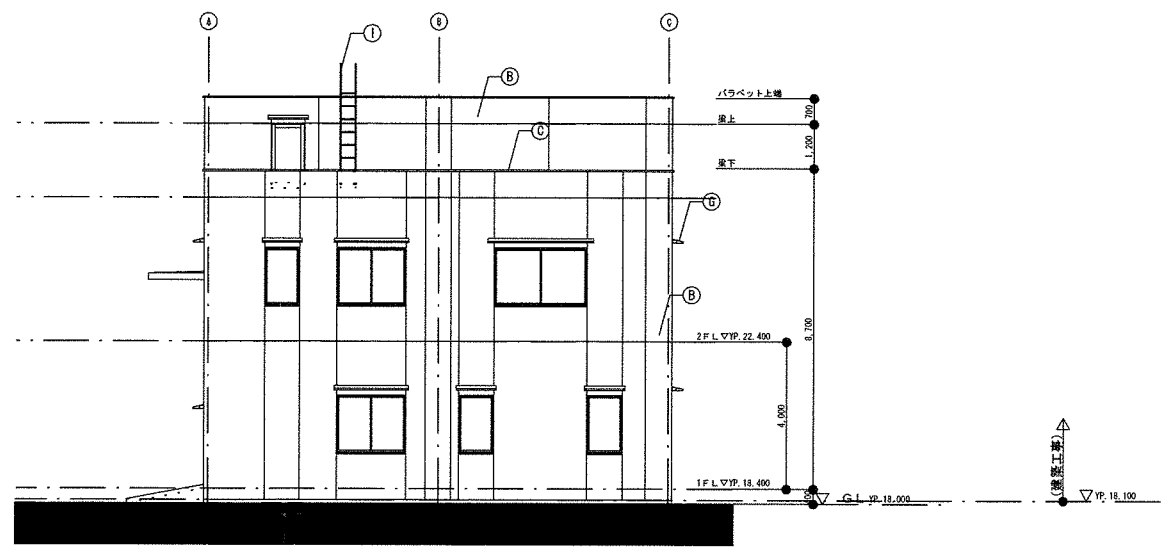

南立面図 S=1:100

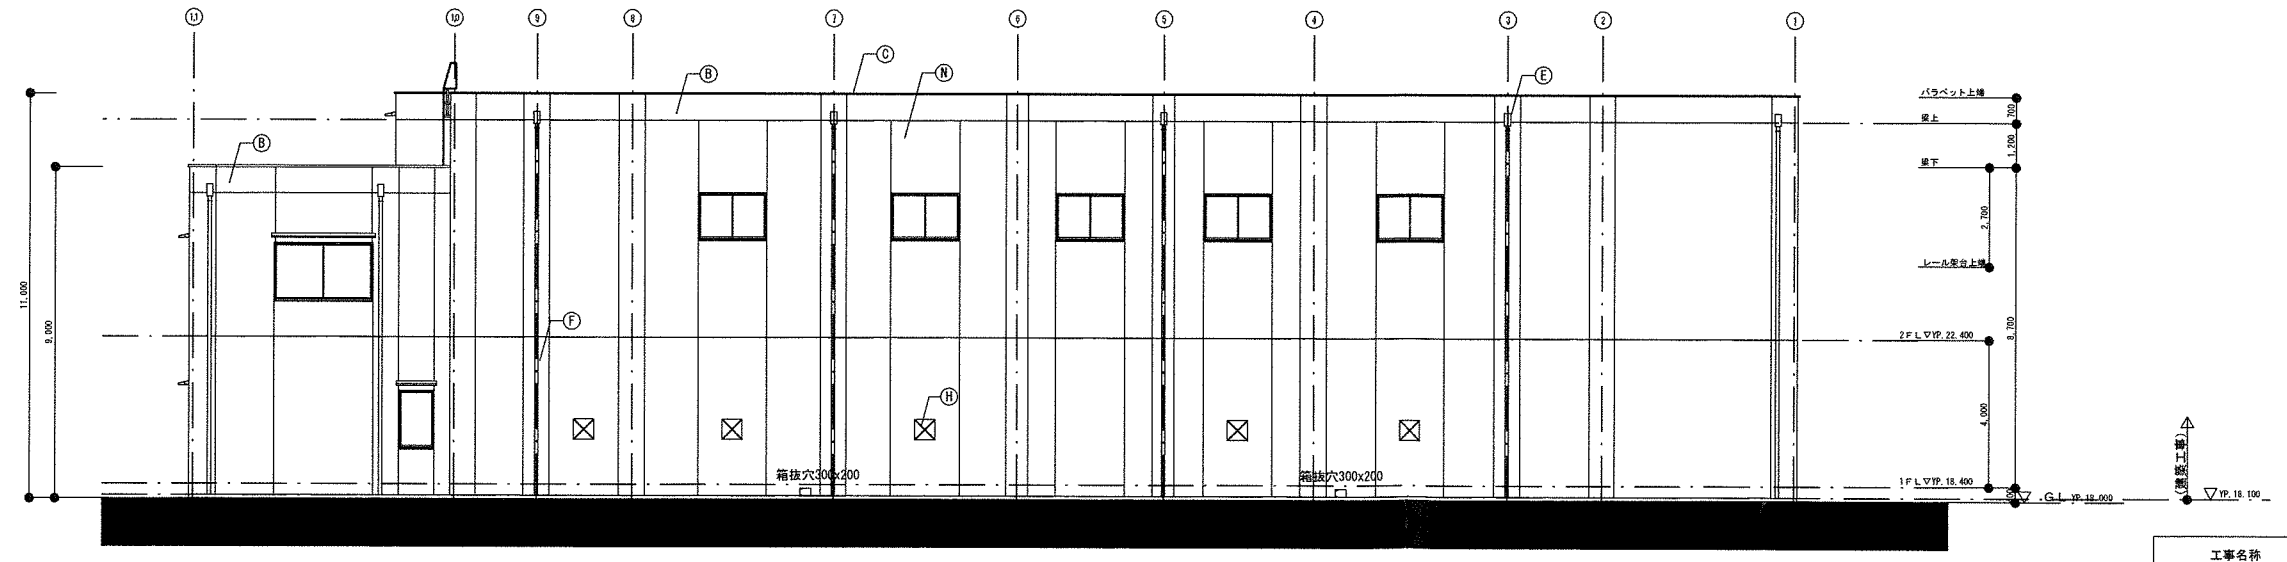

東立面図 S=1:100

Ⓐ	屋上	合成高分子系ルーフィングシート防水 (機械的固定工法) 塩化ビニール樹脂系厚1.5.0
Ⓑ	外壁	RC打放しセメント系下地調整塗材の上防水型複層仕上塗材E
Ⓒ	柱木	アルミ柱木 W250 厚2.5
Ⓓ	ドレーン	横引きドレーン (SUS304) 100φ 打込式
Ⓔ	飾り柱	アルミ飾り柱 D型 114φ
Ⓕ	縦樋	アルミ縦樋 114φ
Ⓖ	庇	アルミ庇 W300
Ⓗ	換気口	550 x 550
Ⓛ	タラップ	SUS304 支柱25φステップ22φ 磨き仕上げ
Ⓜ	ポーチ	床 : モルタル金ゴテ仕上げ
Ⓚ	スロープ	床 : コンクリートぼーき目仕上げ
Ⓛ	目地 (打継、化粧)	PU-2 (ポリウレタン系) 20 x 15
Ⓝ	出入口庇	ウレタン塗膜防水 小口軒裏 : セメント系下地調整材外装薄付仕上塗材E
Ⓢ	施設名称銘板	ステンレスチャンネル文字 750x750 (操作室)

工事名称	平25県営かん排 西前原第1工区排水機場工事		承認印
図面名称/縮尺	立面図	S=1/100	A-13
図面番号			
設計年月日			
設計者	日本精測株式会社 一般建築士事務所 一般建築士事務所登録第15 (010) 0169号		
管理建築士	1級建築士 登録第108199号 渡部 博		